

地番区域見出

上野口町




請求部分	所在	門真市上野口町		地番	52番4		
出力縮	縮尺不明	精度分	座標系又は番号は記号	分類	地図に準ずる図面	種類	旧土地台帳附属地図
作成年月日	/		備付年月日(原図)	/		/	
			記事項				

前52-1 後 52-1, 52-3~52-8, 1280063

地積測量図

地番 52-1, 52-3, 52-4, 52-5, 52-6, 52-7, 52-8

土地の所在 門真市上野口町

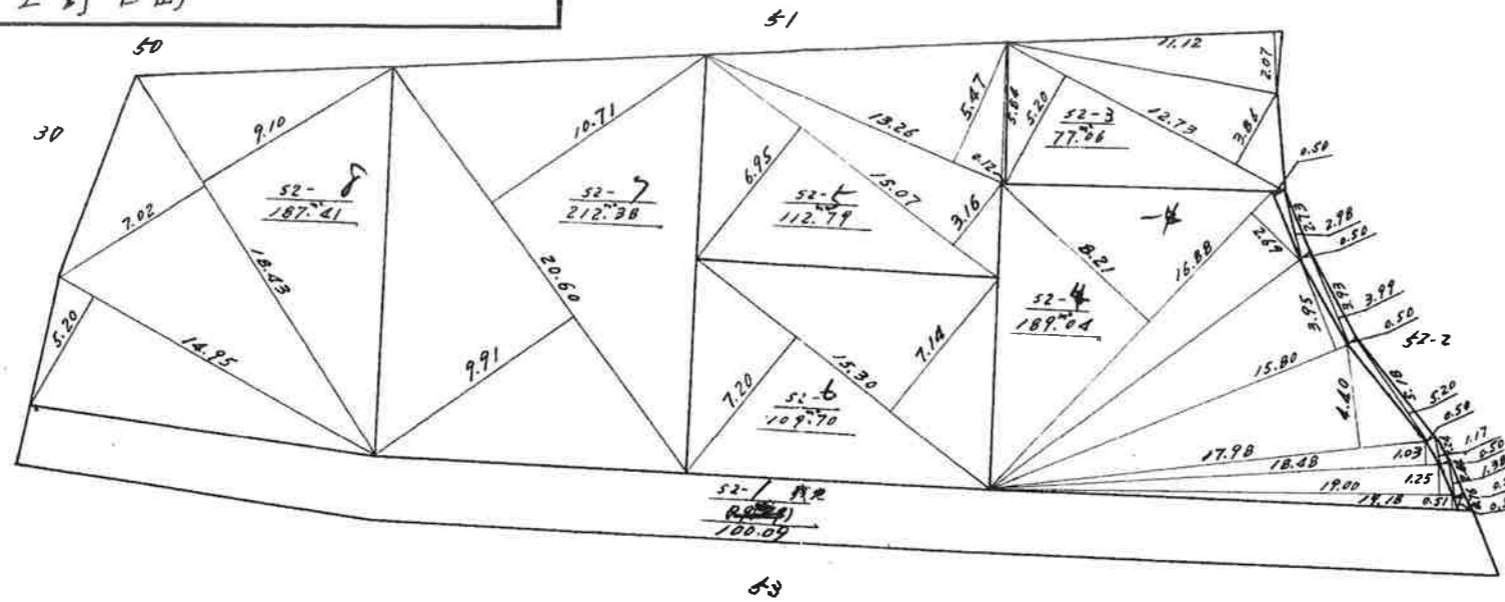

求積表

番地	底辺	垂線	面積	小計	77 0661								
52-3	11.12	2.07	11 5092	52-4	77 0661	52-6	15.80	7.14	54 621				
	12.73	3.86	24 5689				16.88	8.21	69 2924				
	12.73	5.20	33 098				16.88	2.69	22 7036				
	2.98	0.50	0 745				15.80	3.95	31 205				
	2.73	0.50	0 6825				17.98	4.40	39 556				
	3.99	0.50	0 9975				18.48	1.03	9 5172				
	3.93	0.50	0 9825				19.00	1.25	11 875				
	5.20	0.50	1 3				19.18	0.51	4 8909				
	5.18	0.50	1 295				小計	189 0401		52-7	20.60	10.71	110 313
	1.17	0.50	0 2925							52-7	20.60	9.91	102 073
	1.24	0.50	0 31							小計	212 386		
	1.38	0.50	0 345				52-5	112 79535	52-8	18.43	9.10	83 8565	
2.44	0.50	0 61	13.26	5.47	36 2661	18.43				7.02	64 6893		
0.56	0.50	0 14	5.84	0.12	0 3504	14.95				5.20	38 87		
0.76	0.50	0 19	15.07	3.16	23 8106	小計				187 4158			
			15.07	6.95	52 36825	計				888 40435			
			小計	112 79535	52-1	9.88.50 - 888.40435 = 100.09565							

縮尺 1/300

(日本土地家屋調査士会連合会用紙)

昭和47年10月10日 製作

製作者 土地家屋調査士 大坂市城東区関目町二丁目番地 寺地悟

申請人 井命五分の巻 株式会社 植屋繁夫 植屋工務店

他四名


4280100
各階平面図



家屋番号	52-4-2
建物の所在	門真市上野口町52番地4


建物図面
各階平面図 5.3.22

1階平面図

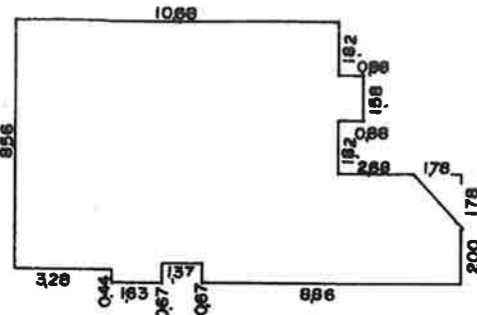


** ユカ メンセキ **

8.560 x 3.280	=	28.076800
1.630 x 0.670	=	1.092100
3.000 x 8.330	=	24.990000
4.400 x 9.000	=	39.600000
0.880 x 1.580	=	1.390400
2.680 x 3.780	=	10.130400
1.780 x 2.000	=	3.560000
1.780 x 1.780 / 2	=	1.584200
ゴウケイ		110.423900
1階床面積		110.423900

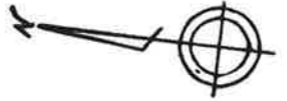


2階平面図

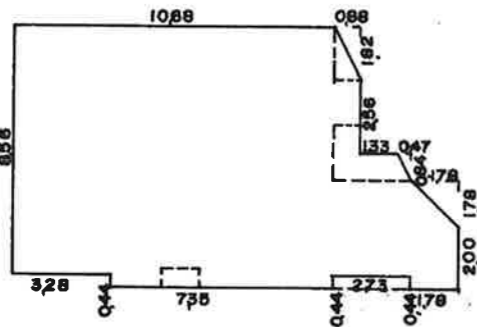


** ユカ メンセキ **

10.680 x 8.560	=	91.420800
7.350 x 0.440	=	3.234000
0.880 x 2.560	=	2.252800
0.880 x 1.820 / 2	=	0.800800
2.210 x 0.840	=	1.856400
0.470 x 0.840 / 2	=	0.197400
2.680 x 3.340	=	8.951200
1.780 x 1.780 / 2	=	1.584200
1.780 x 2.000	=	3.560000
ゴウケイ		113.857600
2階床面積		113.857600

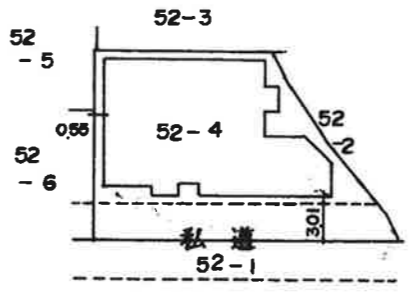

3階平面図

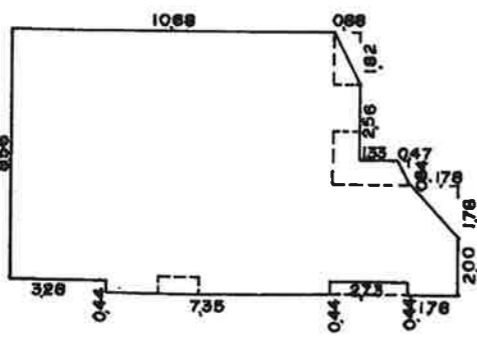

** ユカ メンセキ **

10.680 x 8.560	=	91.420800
7.350 x 0.440	=	3.234000
0.880 x 2.560	=	2.252800
0.880 x 1.820 / 2	=	0.800800
2.210 x 0.840	=	1.856400
0.470 x 0.840 / 2	=	0.197400
2.680 x 3.340	=	8.951200
1.780 x 1.780 / 2	=	1.584200
1.780 x 2.000	=	3.560000
ゴウケイ		113.857600
3階床面積		113.857600

大阪市西成区天下茶屋東1丁目13番11号

作製者	大阪府守口市本町1丁目 土地家屋調査士 中村 棟 樹	縮尺	1 / 250
-----	-------------------------------	----	---------

申請人	細川商事株式会社 代表取締役 細川 博 栄	縮尺	1 / 500
-----	--------------------------	----	---------

5.3.22



ライオンホテル
大和銀行
大和支店

野里町

バルステージビル

野里町

野里町

野里町

市立上野口小学校

市立上野口小学校

津久田医院
津久田

メゾン・ラ・フォーレ

レオパレス
さんわ
大和第6

市原

池部

サツキ

西川