

市立第四中学校

十井モータープール

下馬伏住宅公園
府営門真下馬伏住宅

40 m

1	表題部	門真市江端町			
		730番4	雑種地	225	730番から分筆 〔昭和58年3月18日〕
			公衆用道路		②昭和58年7月23日変更 〔昭和58年8月10日〕
	権利部 所有権	大阪府門真市			昭和58年8月10日 第19342号
2	表題部	門真市江端町			
		724番6	雑種地	99	724番1から分筆 〔昭和55年5月26日〕
			公衆用道路		②昭和55年7月4日変更 〔昭和55年7月4日〕
	権利部 所有権	大阪府門真市			昭和55年7月4日 第17484号



請求部分	所在	門真市江端町	地番	730番5
出力縮尺	縮尺不明	精度分	座標系 番号又は 記号	分類
作成年月日			地図に準ずる図面	種類
		備付年月日 (原図)	補記事項	旧土地台帳附属地図

(校印)

1060209

前730-2 後新730-2, 730-5~730-10


59.5.29

門真市江端町

地番	730~2, 730~5 ないし730~10
土地の所在	門真市大字下馬伏

地積測量図

マンセキ ケイサン				
子ハシ NO.	テイハシ	タカサ	ハシイマンセキ	子セキ
(B) 730-5				
1	8.435	5.115	43.145025	
2	9.257	4.435	41.054795	
3	9.257	1.589	14.709373	
		ハシイセキ	98.909193	49.45 m ²
		マンセキ	49.4545965	
(C) 730-6				
4	10.535	4.578	48.229230	
5	10.535	4.578	48.229230	
		ハシイセキ	96.458460	
		マンセキ	48.2292300	48.22 m ²
(D) 730-7				
6	10.535	4.578	48.229230	
7	10.535	4.578	48.229230	
		ハシイセキ	96.458460	
		マンセキ	48.2292300	48.22 m ²
(E) 730-8				
8	10.535	4.578	48.229230	
9	10.535	4.578	48.229230	
		ハシイセキ	96.458460	
		マンセキ	48.2292300	48.22 m ²
(F) 730-9				
10	10.047	3.849	38.670903	
11	10.047	3.849	38.670903	
		ハシイセキ	77.341806	
		マンセキ	38.6709030	38.67 m ²
(G) 730-10				
12	10.047	3.849	38.670903	
13	10.047	3.849	38.670903	
		ハシイセキ	77.341806	
		マンセキ	38.6709030	38.67 m ²
(A) 730-2				
	コホ		273.3133 m ²	
	ウケイ		271.4840925	
	サツチ		1.8340075	
				1.83 m ²

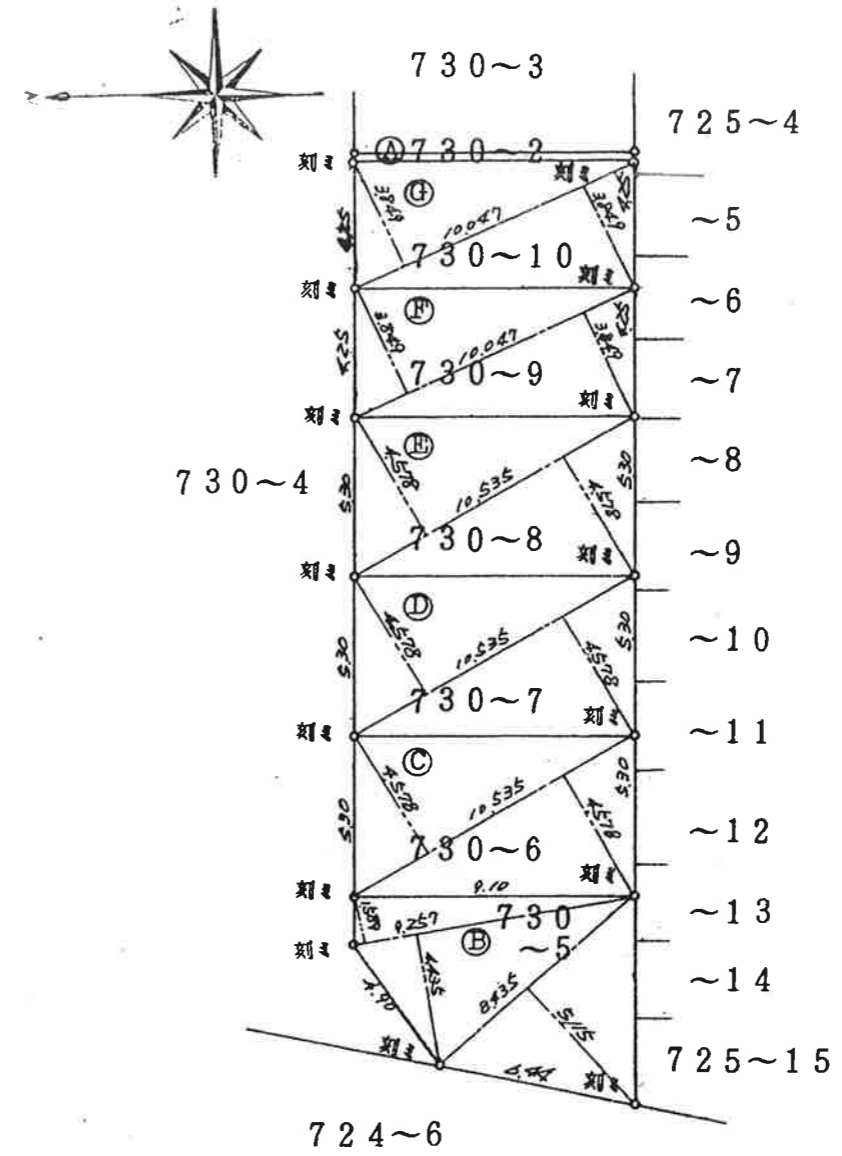

作製者 大阪市東区内平野町2丁目5番地
土地家屋調査士 小林覚成 (昭和) 59.5.28 年 月 日(作製)

申請人 株式会社滝井工務店 代表取締役 清水俊男

縮尺 1/250


各階平面図

4060232

家屋番号 730番5 建物図面図 61.5.30
各階平面図

建物の所在 門真市大字下馬伏730番地5

門真市江端町

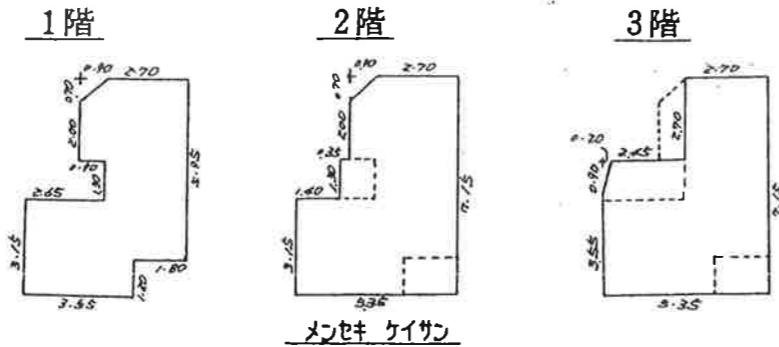

1かい



タテ (タカサ)	ヨコ (テイハン)	メンセキ
2.70 X	3.60	= 9.7200
1.30 X	2.70	= 3.5100
3.15 X	3.55	= 11.1825
1.95 X	1.80	= 3.5100
-0.70 X	0.90	/2 = -0.3150
メンセキ		27.6075
1か メンセキ		27.60 m ²

2かい

タテ (タカサ)	ヨコ (テイハン)	メンセキ
2.70 X	3.60	= 9.7200
1.30 X	3.95	= 5.1350
3.15 X	5.35	= 16.8525
-0.70 X	0.90	/2 = -0.3150
メンセキ		31.3925
2か メンセキ		31.39 m ²

3かい


タテ (タカサ)	ヨコ (テイハン)	メンセキ
2.70 X	2.70	= 7.2900
4.45 X	5.35	= 23.8075
-0.90 X	0.20	/2 = -0.0900
メンセキ		31.0075
3か メンセキ		31.00 m ²

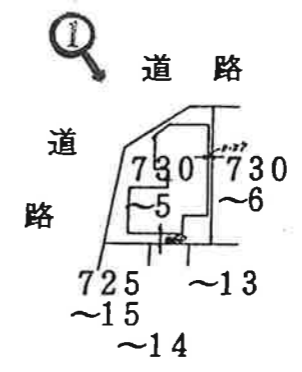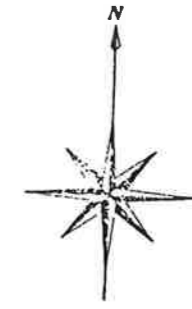

作製者 大阪市東区内平野町2丁目5番地 土地家屋調査士 小林 覚 (印) 5月29日作製 縮尺 1/250

申請人 吉田祥男 (印) 縮尺 1/500

(←O 写真撮影場所・方向)
(△ 枚目)

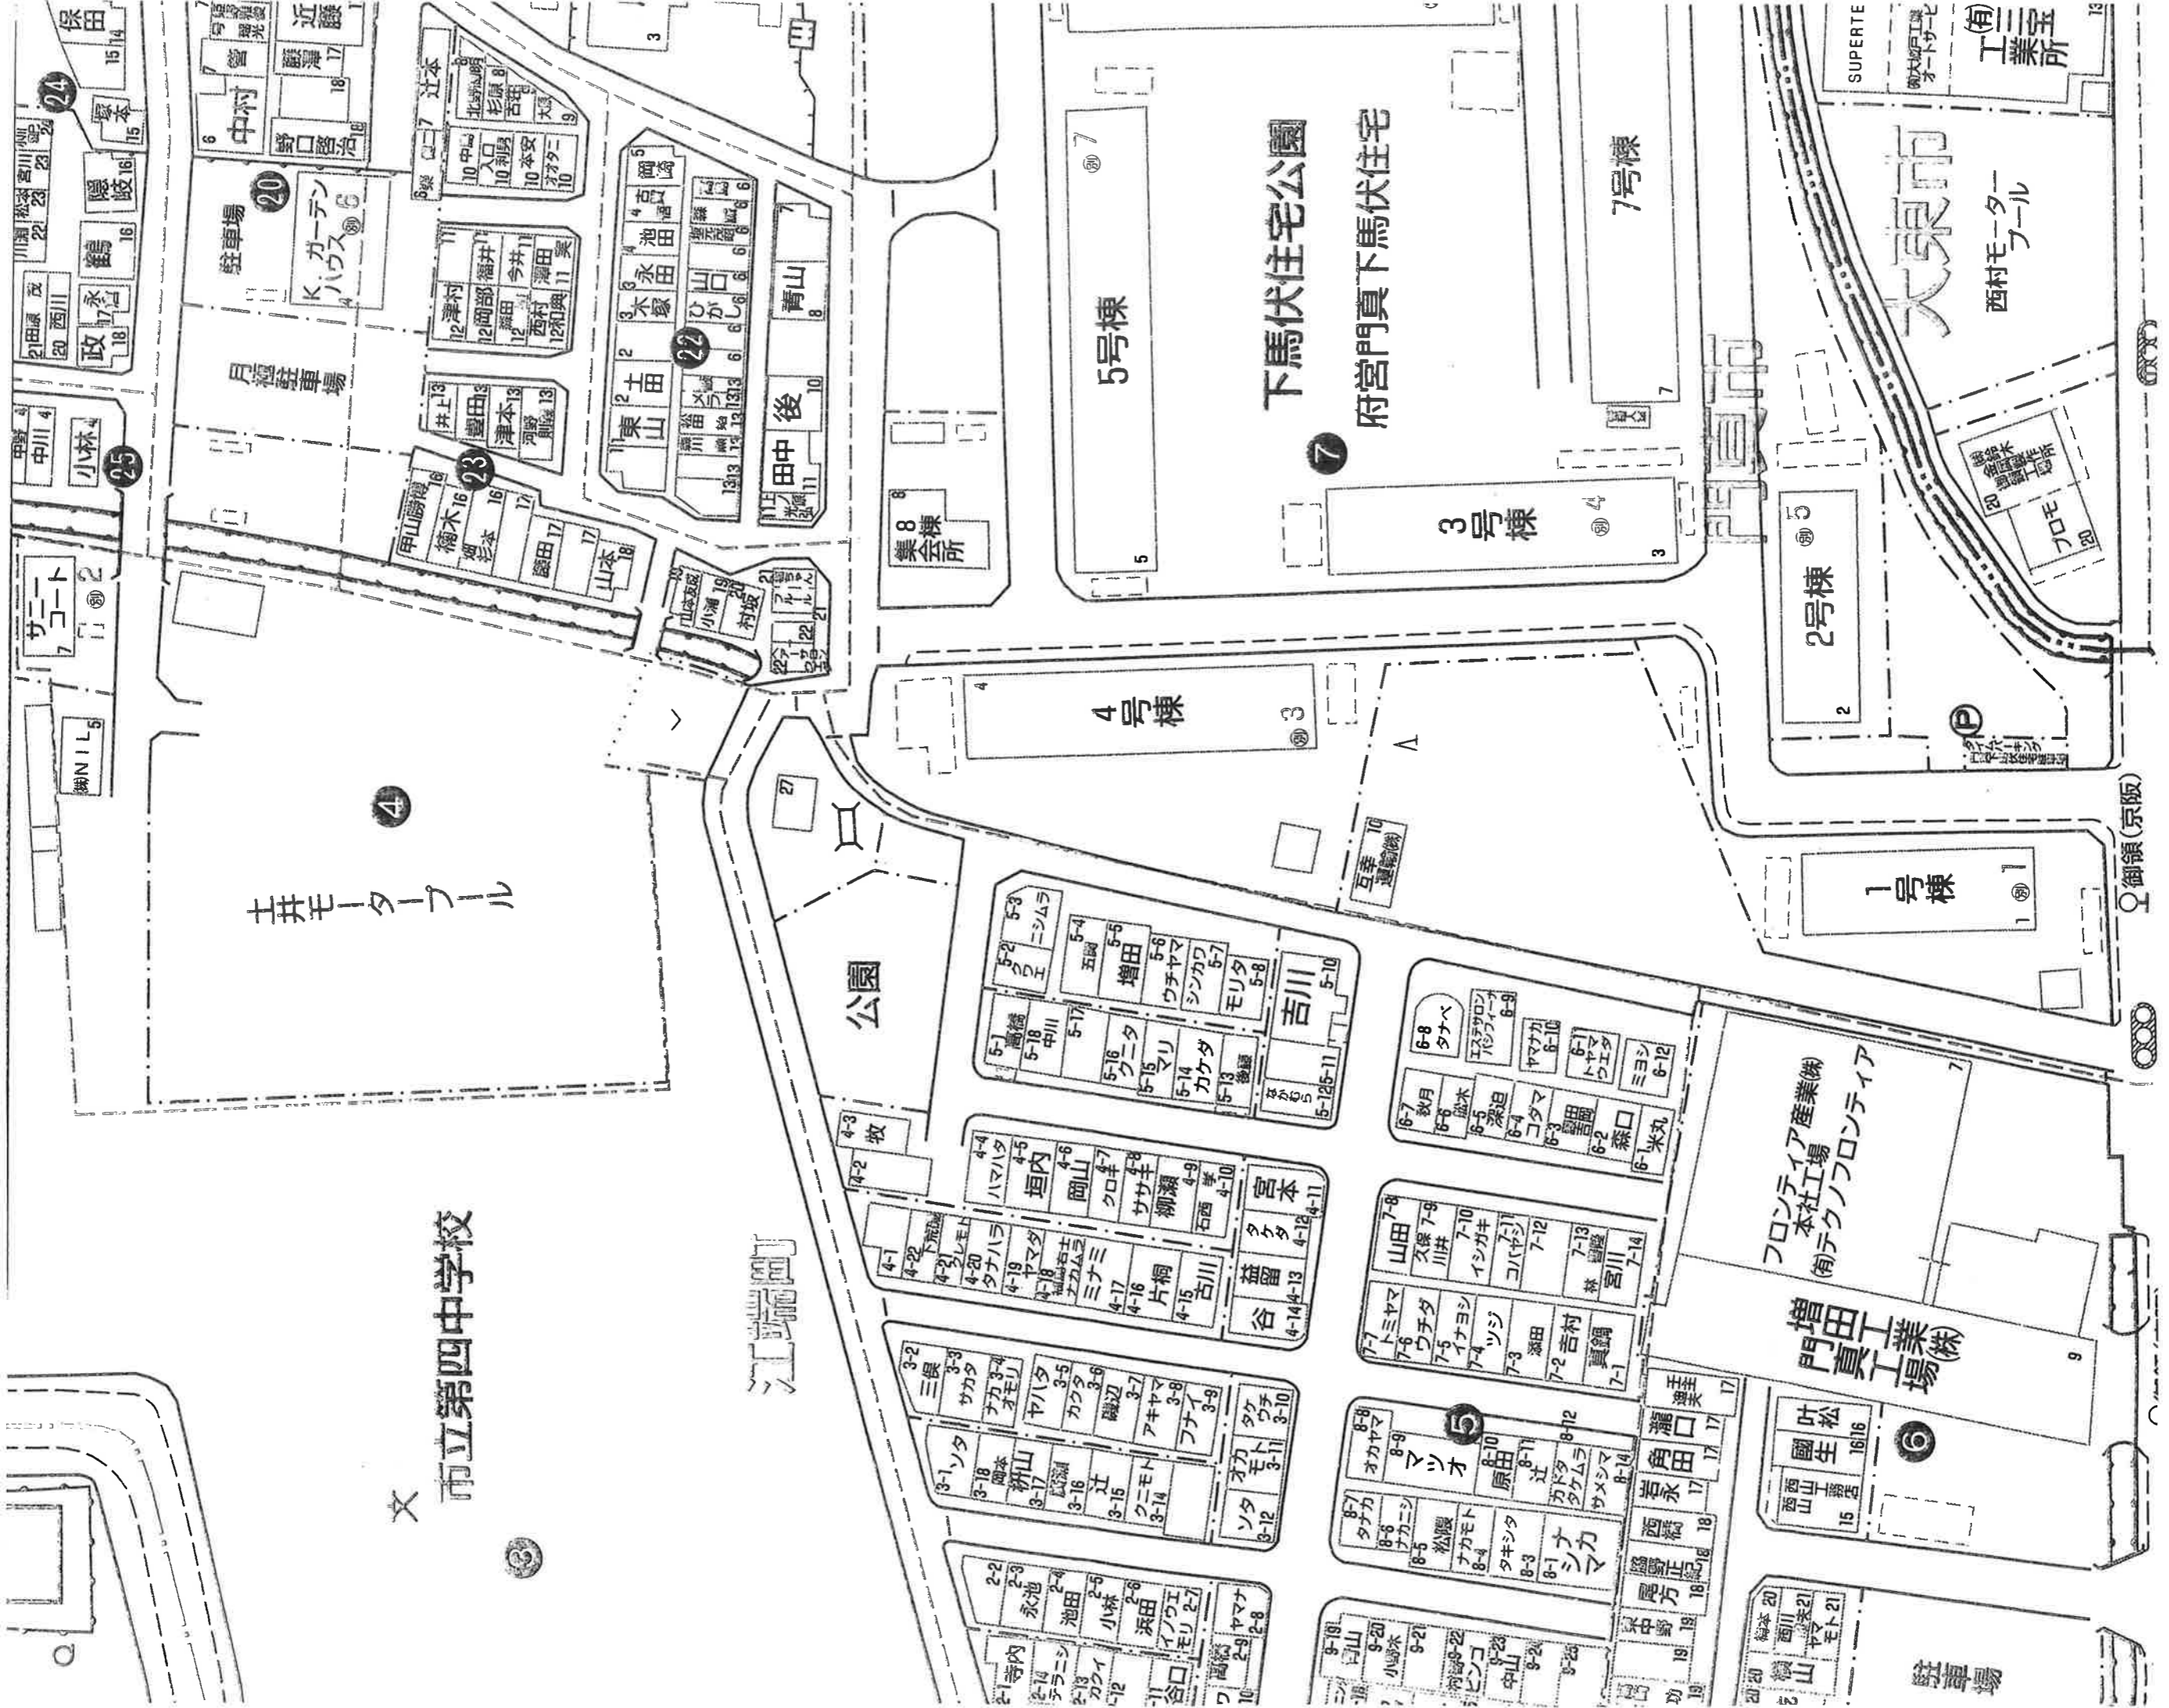

市立第四中学校

十井モータープール

公園

下馬伏住宅公園
府宮門真下馬伏住宅

大東市

西村モータープール

フロントリア産業(株)
本社工場
(有)テックノフロントリア

増田真工業(株)

駐車場

御領(京阪)

工業所

SUPERTE

アロエ

P

7号棟

3号棟

5号棟

4号棟

1号棟

5

7

4

3

24

25

20

22

23

6



保田 14
15
16
市町村名	
確認番号	1-06305
確認月日	58.9.13 日

建築計画概要書

建築主	氏名	株式会社滝井工務店 代表取締役 清水俊男		
	住所	大阪府守口市紅屋町31番地		
敷地の位置	地名地番	内真市大字下馬伏 730-2		
	用途地域	第1住専・第2住専・住居・近隣商業 商業・遊子業・工業・工専 指定なし	その他の区域、	市街化区域 市街化調整区域
	防火地域	防火・準防火・指定なし (注2)条	地域、地区、街区	
主要用途	専用住宅	工事種別	新築・増築・改築・移転・用途変更・ 大規模の修繕・大規模の模様替	
申請にかかる物	高さ	地上 7.20 M	地下	M
	階数	地上 2 階	地下	階
	構造	木造 一部		
		申請部分	申請以外の部分	合計
敷地面積				49 ^{M²} 55
建築面積		28 ^{M²} 35	M ²	28 ^{M²} 35
延べ面積		56 ^{M²} 70	M ²	56 ^{M²} 70
設計者	事務所	株式会社滝井工務店		
	所在地	大阪府守口市紅屋町31番地	電話 06 993 0801 番	
	氏名	前田 猛		
施工者	事務所	株式会社滝井工務店		
	所在地	大阪府守口市紅屋町31番地	電話 06 993 0801 番	
	氏名	代表取締役 清水俊男		
代理者	事務所	株式会社滝井工務店		
	所在地	大阪府守口市紅屋町31番地	電話 06 993 0801 番	
	氏名	前田 猛		

住宅の利用関係	持家、貸家、給与住宅、 <u>分譲住宅</u>	住宅戸数	/ 戸
---------	-------------------------	------	-----

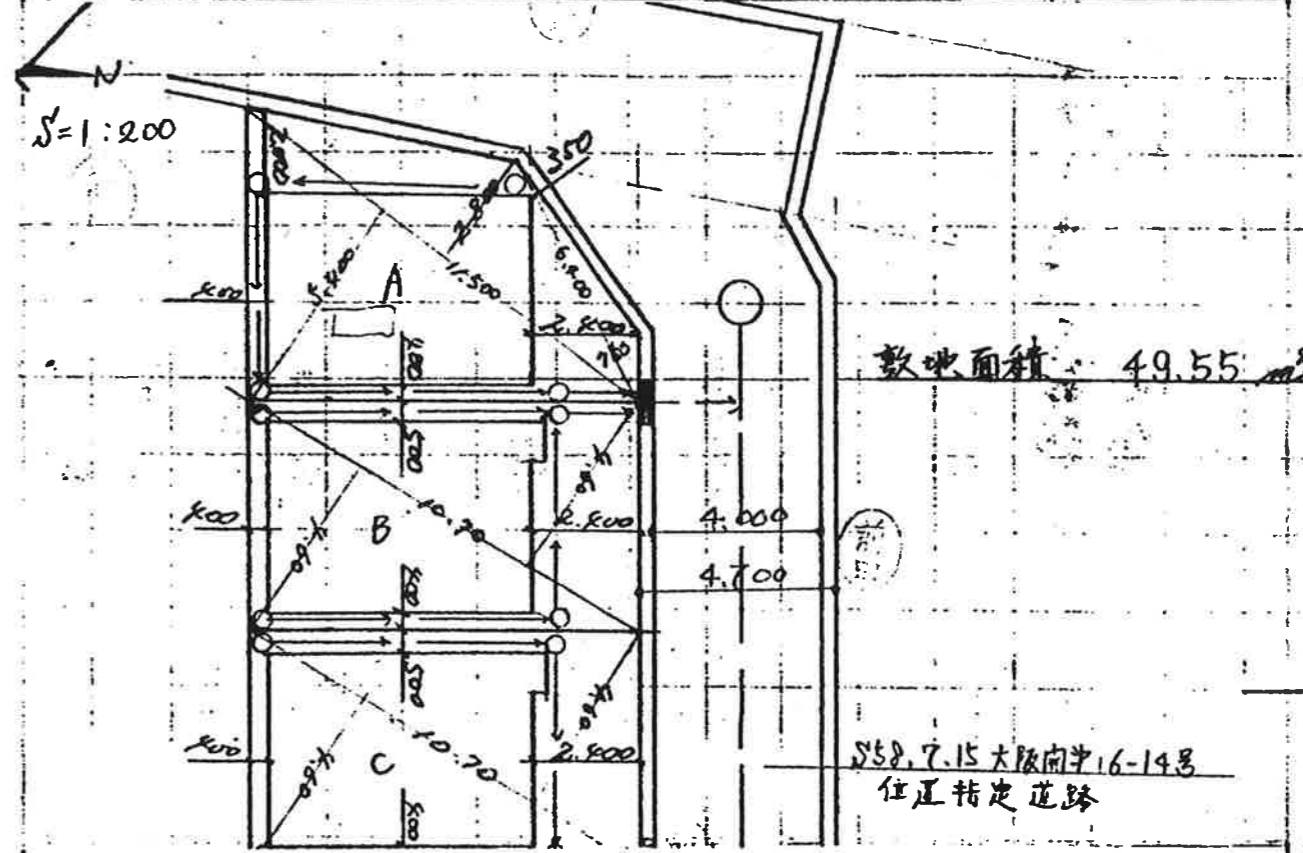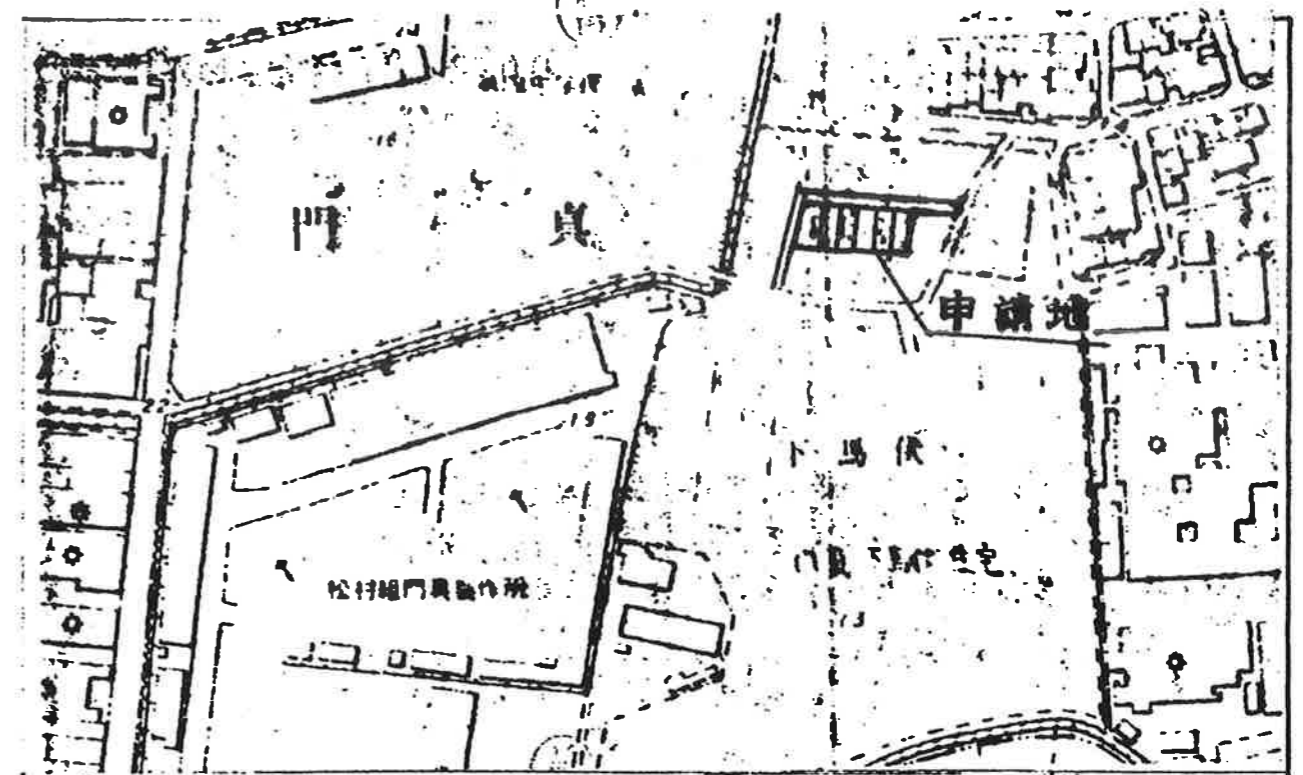

- 〔注意〕
1. 附近見取図に明示すべき事項
方位、道路及び目標となる地物
 2. 配置図に明示すべき事項
縮尺、寸法、方位、敷地の境界線、敷地内における建築物の位置、申請に係る建築物と他の建築物との別並びに敷地の接する道路の位置及び幅員