


前808-4 後 1310120

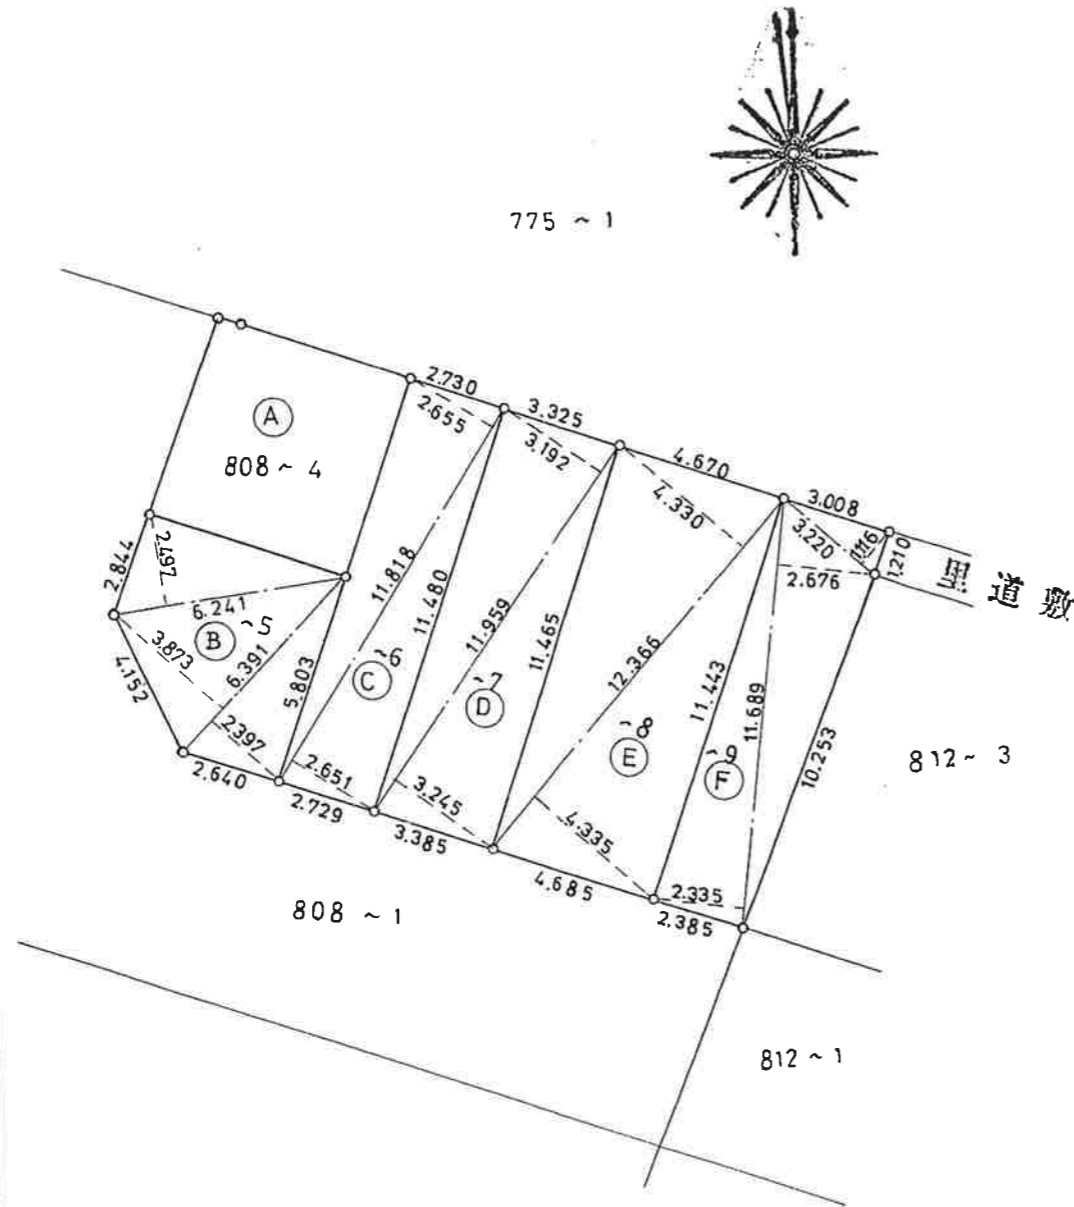

地番	808 ~ 4 ~ 5 等 1 ~ 9
土地の所在	門真市大字岸和田3丁目

地積測量図



メソキケイ算

フコウ	テイハン	タカサ	メソキ	
⑤	1	6.241 X	2.497	15.5837
	2	6.391 X	3.873	24.7523
	3	6.391 X	2.397	15.3192
トータル			55.6552	
~5	シツメンヤキ		27.8276 M ²	
⑥	1	11.818 X	2.655	31.3767
	2	11.818 X	2.651	31.3295
トータル			62.7062	
~6	シツメンヤキ		31.3531 M ²	
⑦	1	11.959 X	3.192	38.1731
	2	11.959 X	3.245	38.8069
トータル			76.9800	
~7	シツメンヤキ		38.4900 M ²	
⑧	1	12.366 X	4.330	53.5447
	2	12.366 X	4.335	53.6066
トータル			107.1513	
~8	シツメンヤキ		53.5756 M ²	
⑨	1	3.220 X	1.116	3.5935
	2	11.689 X	2.335	27.2938
	3	11.689 X	2.676	31.2797
トータル			62.1670	
~9	シツメンヤキ		31.0835 M ²	

コウホ	213.1275	M ²
シツメンヤキ ⑤ ~ ⑨	182.3298	M ²
サツメンヤキ ⑥	30.7977	M ²

昭和50年12月15日
作製者 藤原

土地家屋調査士 藤原
門真市大字一番四参九番地の巻

申請人 福沢徹雄

福沢徹雄

縮尺 1/300 1/200

(共文堂印)

各階平面図 4310070



家屋番号 808-4-2

建物図面
各階平面図 (6.14)

建物の所在 門真市大字岸和田 808番地 4


岸和田5丁目

KISI (中尾測量)

求積

3.30 * 0.85 = 2.8050
5.00 * 4.15 = 20.7500



合計 23.5550
1階床面積 23.55㎡

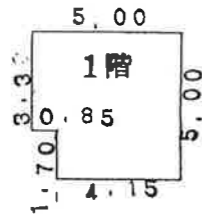

求積


4.15 * 1.70 = 7.0550
5.00 * 3.30 = 16.5000

合計 23.5550
2階床面積 23.55㎡

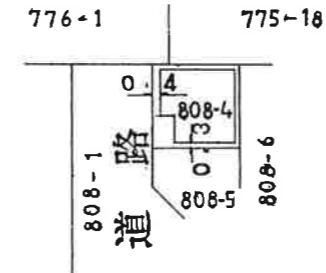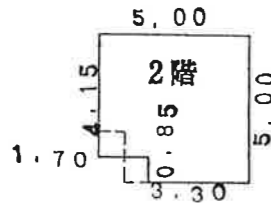

求積

5.00 * 5.00 = 25.0000
3階床面積 25.00㎡

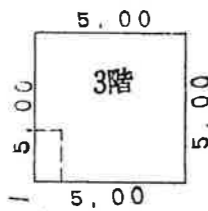

単位:m

単位:m

作製者 大阪市東淀川区淡路1丁目20番20号
TEL (06) 322-2520
土地測量士
家屋調査士
土地家屋調査士 中尾善三
平成11年6月14日作製

縮尺 1/250

申請人

田尻弘志



縮尺 1/500

第1号の2様式(B5)

換済札



大阪府

建築計画概要書

市町村名	門真市
確認番号	1-00879
確認月日	1.5.11日

建築主	氏名	株式会社 三功住宅建設		
	住所	〒571 門真市小路町1番28号		
敷地の位置	地名地番	門真市岸和田 808-4		
	用途地域	第1住専・第2住専・住居・近隣商業 商業・準工業・工業・工専・指定なし	その他の区域、	市街化区域 市街化調整区域
	防火地域	防火・準防火(指定なし) 法22条	地域、地区、街区	
主要用途	専用住宅カーポート	工事種別	新築、増築、改築、移転、用途変更 大規模の修繕、大規模の模様替	
申請にかかわる	高さ	地上 9.4M	地下	M
	階数	地上 3階	地下	階
	構造	木造 一部 RC造		
敷地面積	申請部分		申請以外の部分	合計
	M ²		M ²	M ²
	26.73			26.73
	14M ² 48		M ²	14M ² 48
79.63			79.63	
設計者	事務所	株式会社 西部設計		
	所在地	寝屋川市高宮新町2番1-201号 電話0720(24)0008番		
	氏名	福田雅己		
施工者	事務所	建築主直営		
	所在地	電話06(909)4863番		
	氏名			
代理者	事務所	株式会社 西部設計		
	所在地	寝屋川市高宮新町2番1-201号 電話0720(24)0008番		
	氏名	福田雅己		

住宅の利用関係	持家、貸家、給与住宅、分譲住宅	住宅戸数	/ 戸
---------	-----------------	------	-----

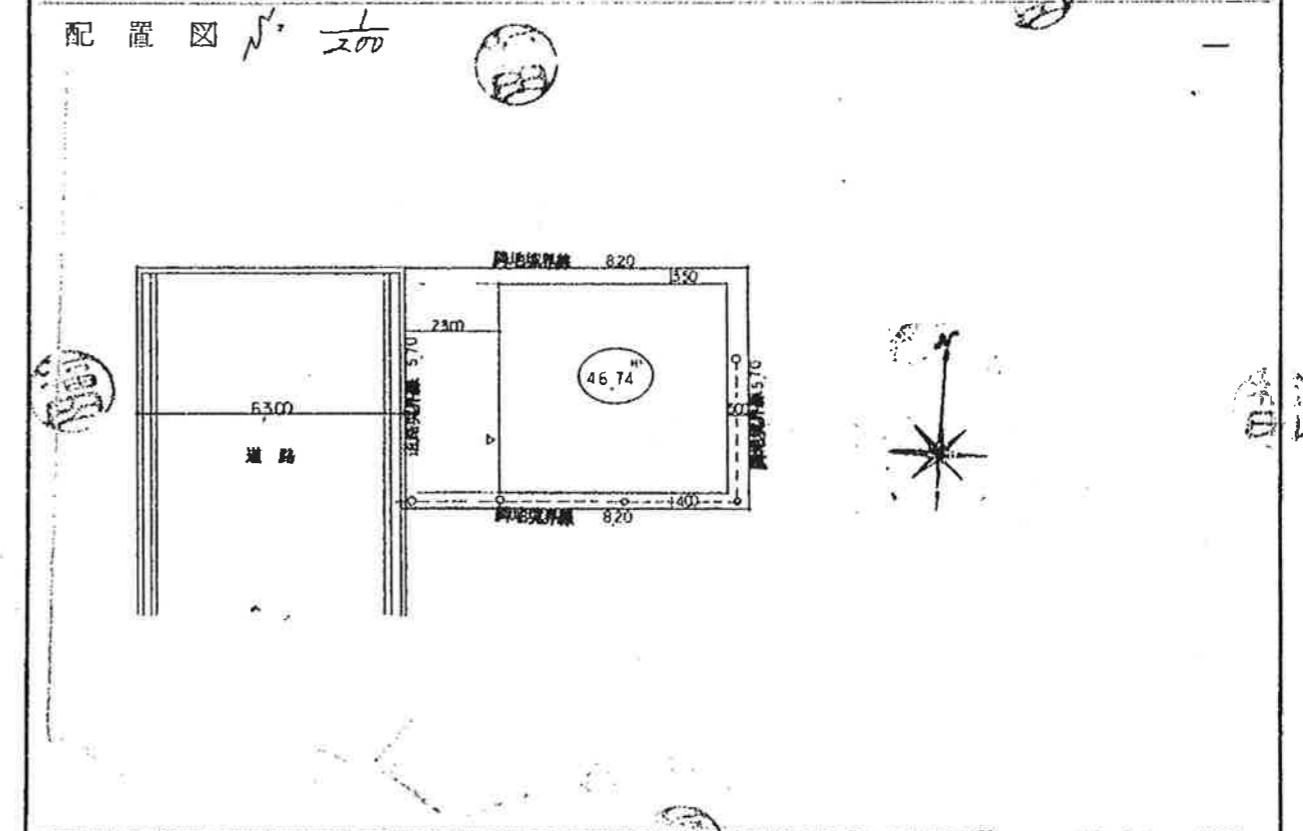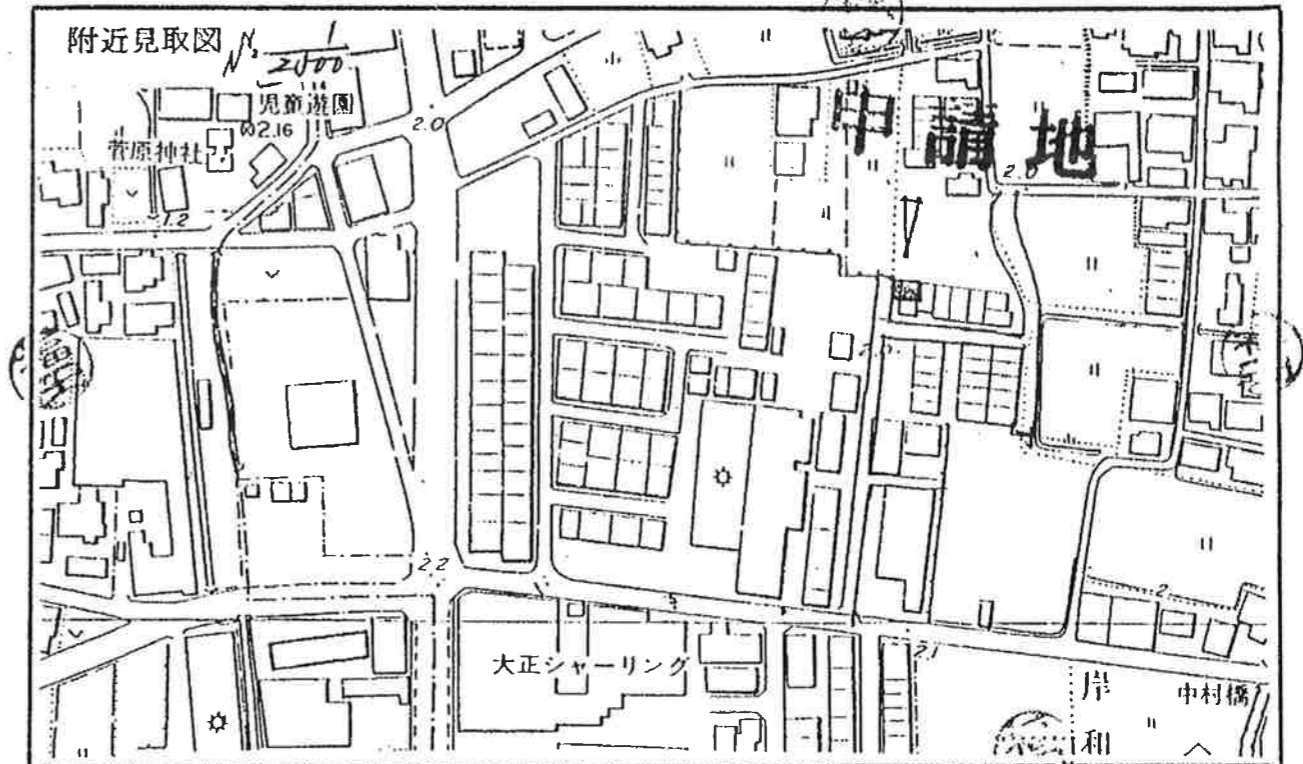

【注意】1、附近見取図に明示すべき事項
 方位、道路及び目標となる地物
 2、配置図に明示すべき事項
 縮尺、寸法、方位、敷地の境界線、敷地内における建築物の位置、申請に係る建築物と他の建築物との別並びに敷地に接する道路の位置及び幅員